神戸市西区櫨谷町菅野字上井２３６番２　他６筆

現況平面図　　S＝1：500

（仮測量図）

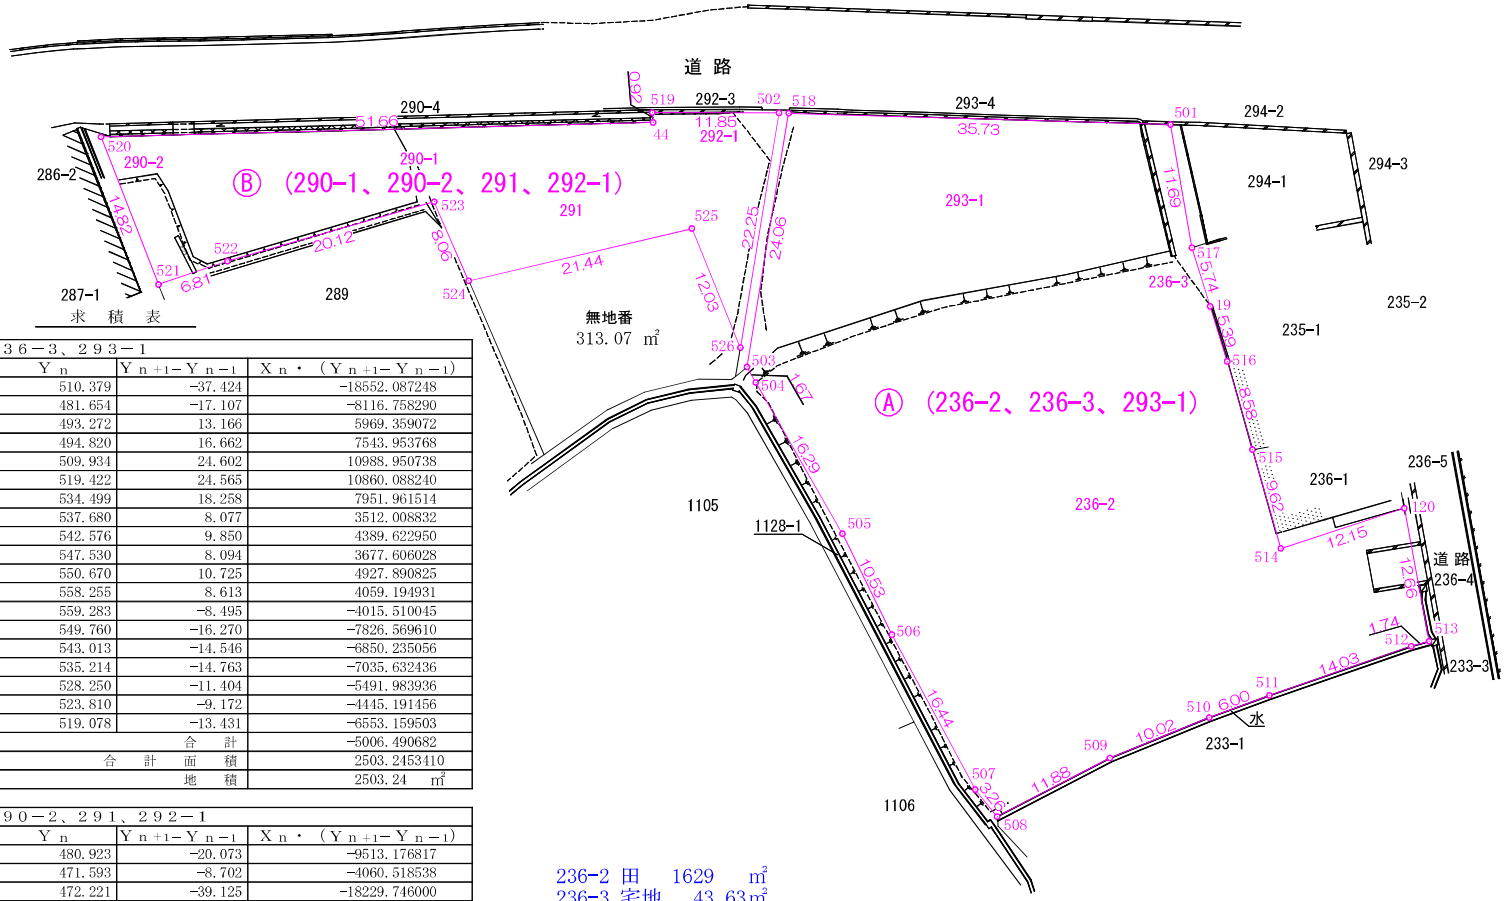

求積表

地番	Ⓐ ２３６－２、２３６－３、２９３－１			
NO	Xn	Yn	Yn+1－Yn-1	Xn・（Yn+1－Yn-1）
501	495.727	510.379	-37.424	-18552.087248
502	474.470	481.654	-17.107	-8116.758290
503	453.392	493.272	13.166	5969.359072
504	452.764	494.820	16.662	7543.953768
505	446.669	509.934	24.602	10988.950738
506	442.096	519.422	24.565	10860.088240
507	435.533	534.499	18.258	7951.961514
508	434.816	537.680	8.077	3512.008832
509	445.647	542.576	9.850	4389.622950
510	454.362	547.530	8.094	3677.606028
511	459.477	550.670	10.725	4927.890825
512	471.287	558.255	8.613	4059.194931
513	472.691	559.283	-8.495	-4015.510045
120	481.043	549.760	-16.270	-7826.569610
514	470.936	543.013	-14.546	-6850.235056
515	476.572	535.214	-14.763	-7035.632436
516	481.584	528.250	-11.404	-5491.983936
19	484.648	523.810	-9.172	-4445.191456
517	487.913	519.078	-13.431	-6553.159503
			合計	-5006.490682
			合計面積	2503.2453410
			地積	2503.24 ㎡

地番	Ⓑ ２９０－１、２９０－２、２９１、２９２－１			
NO	Xn	Yn	Yn+1－Yn-1	Xn・（Yn+1－Yn-1）
518	473.929	480.923	-20.073	-9513.176817
519	466.619	471.593	-8.702	-4060.518538
44	465.936	472.221	-39.125	-18229.746000
520	432.941	432.468	-26.981	-11681.181121
521	425.414	445.240	16.488	7014.226032
522	431.123	448.956	15.484	6675.508532
523	447.448	460.724	18.871	8443.791208
524	443.630	467.827	20.481	9085.986030
525	460.389	481.205	23.839	10975.213371
526	454.439	491.666	-0.282	-128.151798
			合計	-1418.049101
			合計面積	709.0245505
			地積	709.02 ㎡

Ⓐ＋Ⓑ＝合計面積	3212.26 ㎡

236-2 田　1629 ㎡
236-3 宅地　43.63㎡
290-1 田　251 ㎡
290-2 宅地　48.16㎡
291 田　132 ㎡
292-1 田　399 ㎡
293-1 田　599 ㎡
登記面積合計 3101.79㎡
実測面積(3212.26㎡)
差 +110.47㎡

※本図は現況測量によるもので、面積等確定ではありません。

平成２９年１０月１９日

神戸市垂水区日向２丁目３番２号
土地家屋調査士　岡田久直